永仁县拟挂牌出让Y R 2 0 2 0 - C - 1 5 号地块建设项目宗地位置图

2 8 8 2 . 0 0 0 - 3 4 4 6 8 . 2 5 0

3 4 4 6 8 0 . 0

2 8 8 2 . 3 5 0

3 4 4 6 8 5 . 0

C 地块面积：1 5 . 7 9 4 7 公顷

国道108线兰州至磨憨公路永仁至无谋段高速公路建设用地
总面积：138.4498
本次供地面积:0.0020ha
剩余面积:0.0875ha

国道108线兰州至磨憨公路永仁至无谋段高速公路建设用地
总面积：138.4498
本次供地面积:0.0875ha
剩余面积:0.0000ha

宗地一

本次供地范围（面积：1 . 5 1 0 4 公顷）

永仁县2 0 1 0 年第一批次城镇建设用地
总面积：3 7 . 2 0 9 4
本次供地面积：1 . 5 0 8 4 h a
剩余面积：1 . 4 6 2 5 h a

宗地二

永仁县2 0 1 0 年第一批次城镇建设用地
总面积：3 7 . 2 0 9 4
本次供地面积：1 . 4 6 2 5 h a
剩余面积：0 . 0 0 0 0 h a

本次供地范围（面积：1 . 5 5 0 0 公顷）

储备土地

永仁县永定镇店子村委会平坡村民小组

永仁县永定镇店子村委会铜锣田村民小组

云南省有色地质局楚雄勘查院

云南省有色地质局楚雄勘查院 技术报告专用章

2020年9月数字化制图。
2000国家大地坐标系。
1985国家高程基准。
第二次全国土地调查图式图例。

1 : 5 0 0

测量员：李晓波
绘图员：刘　荣
检查员：杨献红

永仁县拟挂牌出让YR2020-C-15号地块建设项目供地宗地图

地区：永仁县永定镇
街区：　　街坊：　　宗地号：

所在图幅号：2882.000-34468.300

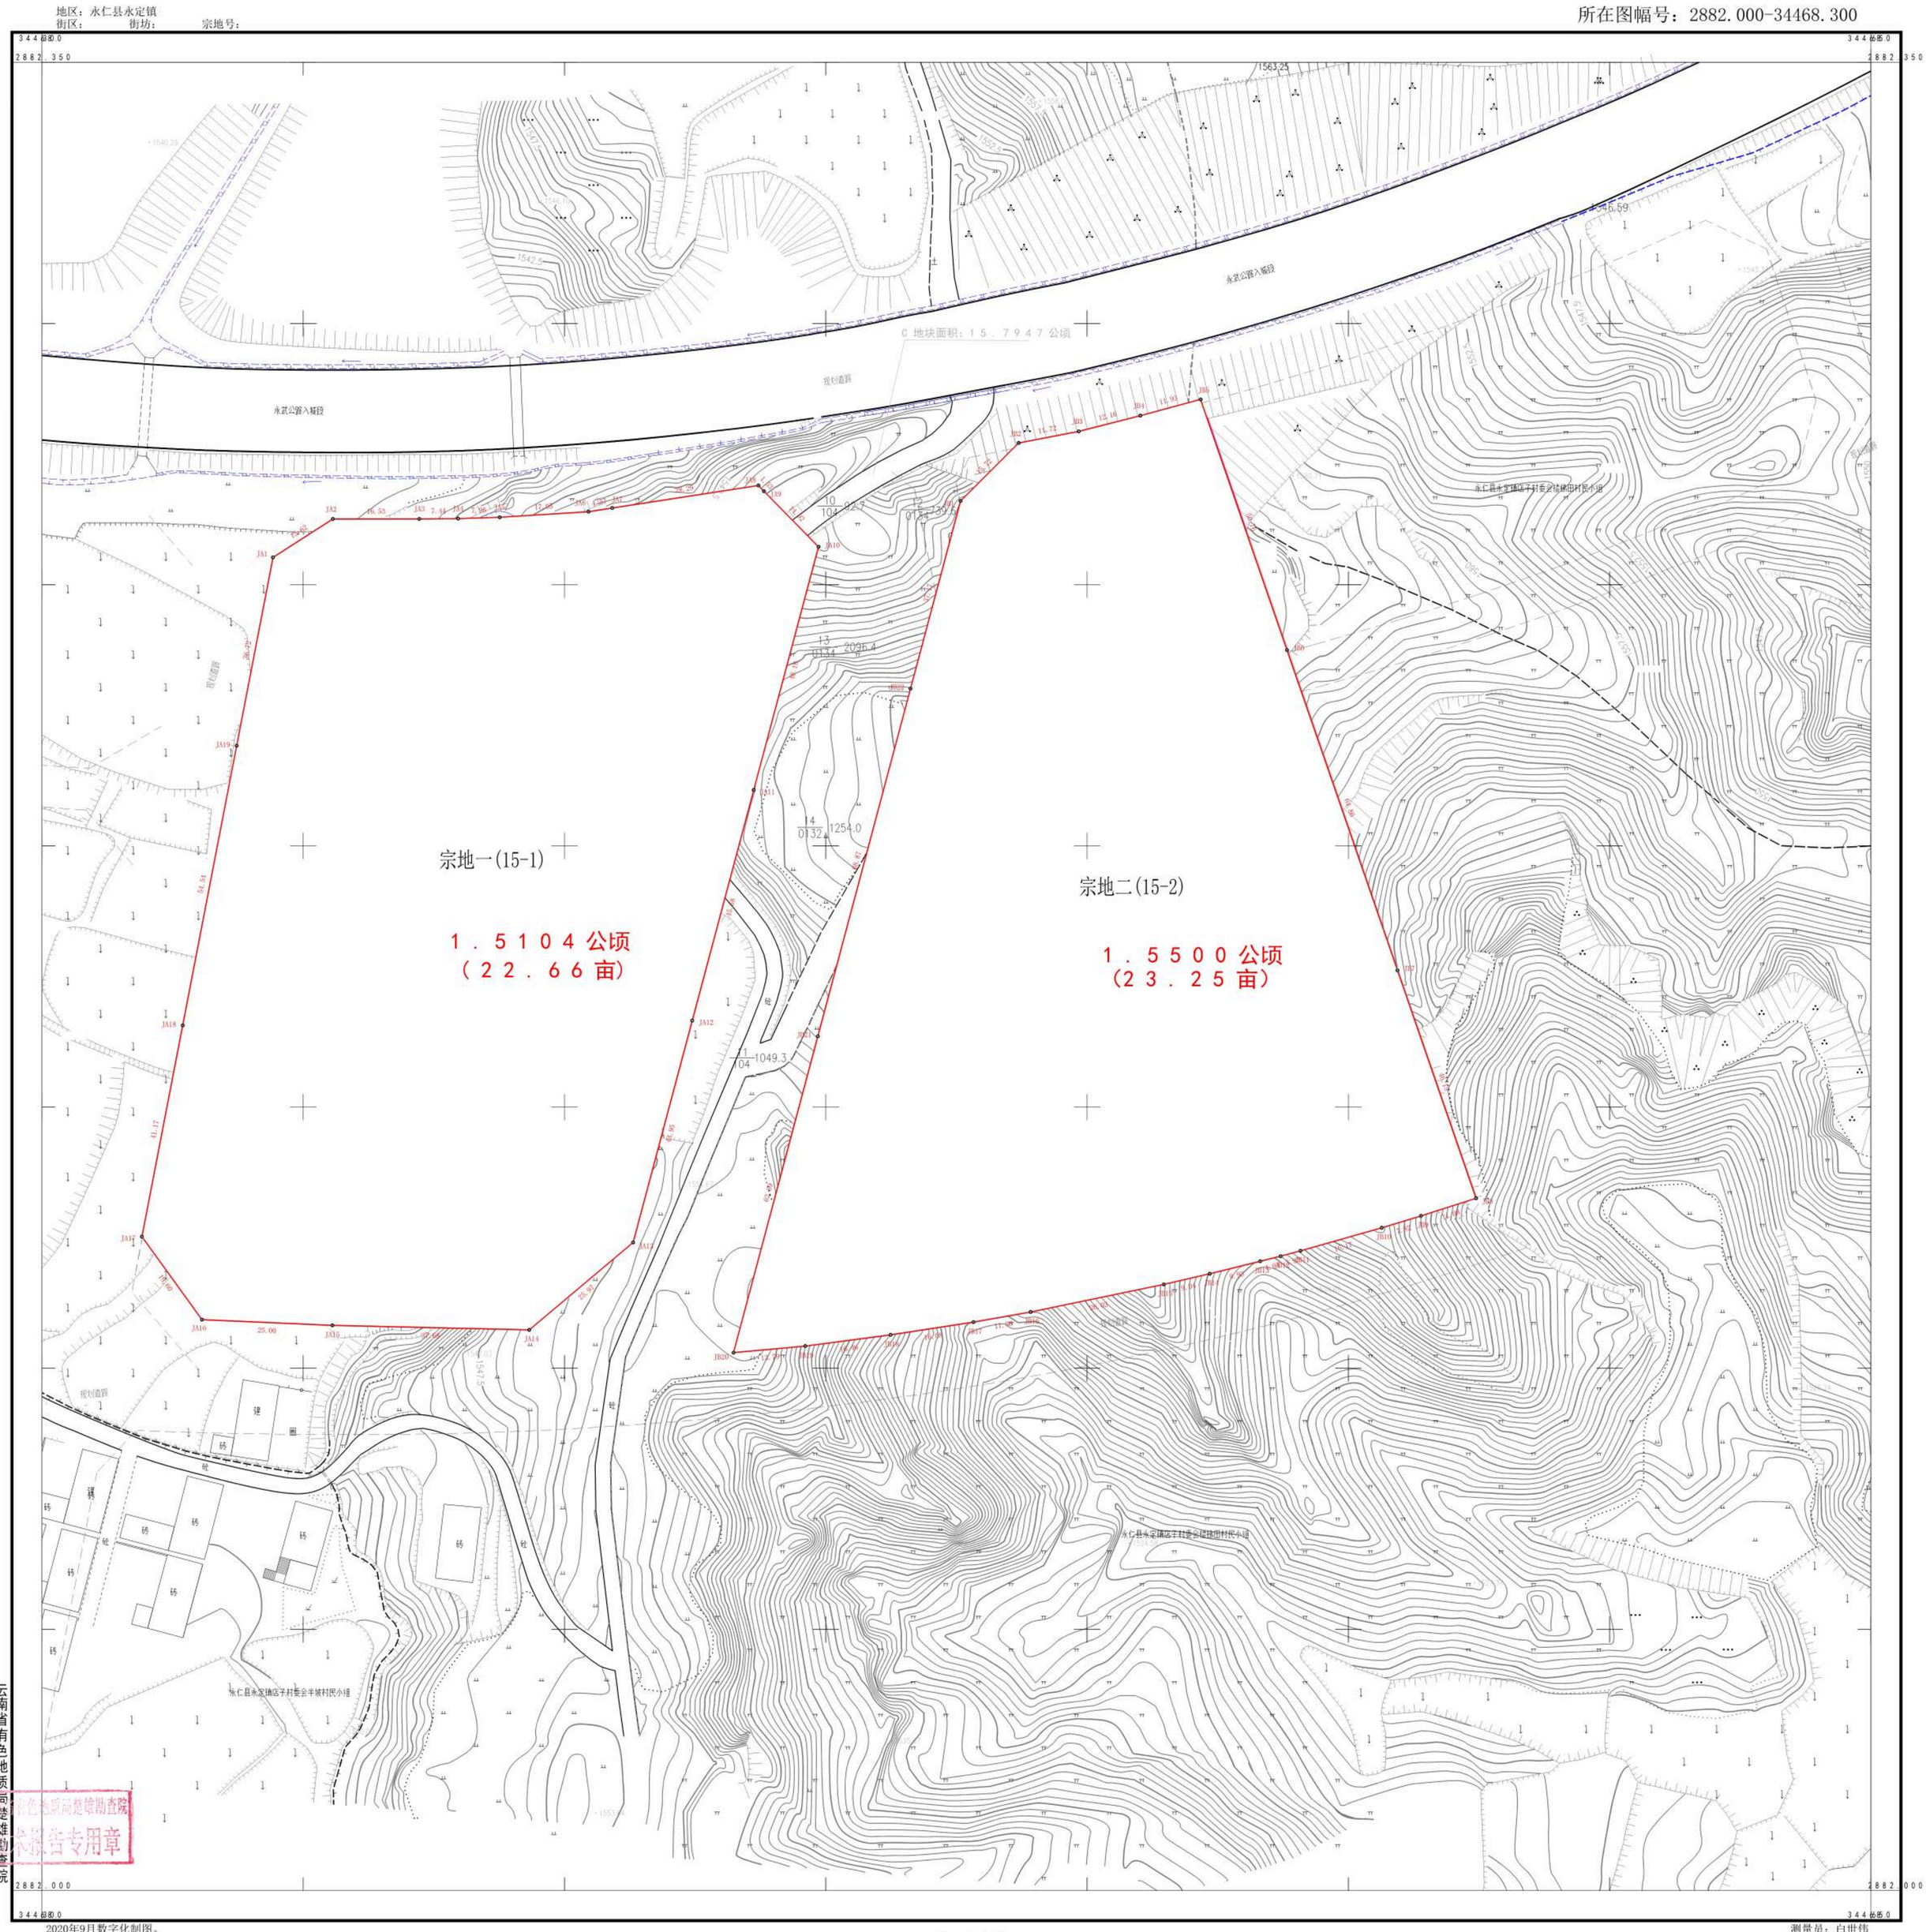

云南省有色地质局楚雄勘查院

云南省有色地质局楚雄勘查院
不动产报告专用章

2020年9月数字化制图。
2000国家大地坐标系。
1985国家高程基准。
第二次全国土地调查图式图例。

1：500

测量员：白世伟
绘图员：刘　荣
检查员：杨献红