


地区：永仁县永定镇
街区： 街坊： 宗地号： YR2019-C-12

永仁县YR2019-C-12号宗地建设项目供地宗地图-1

所在图幅号： 83.50-66.20

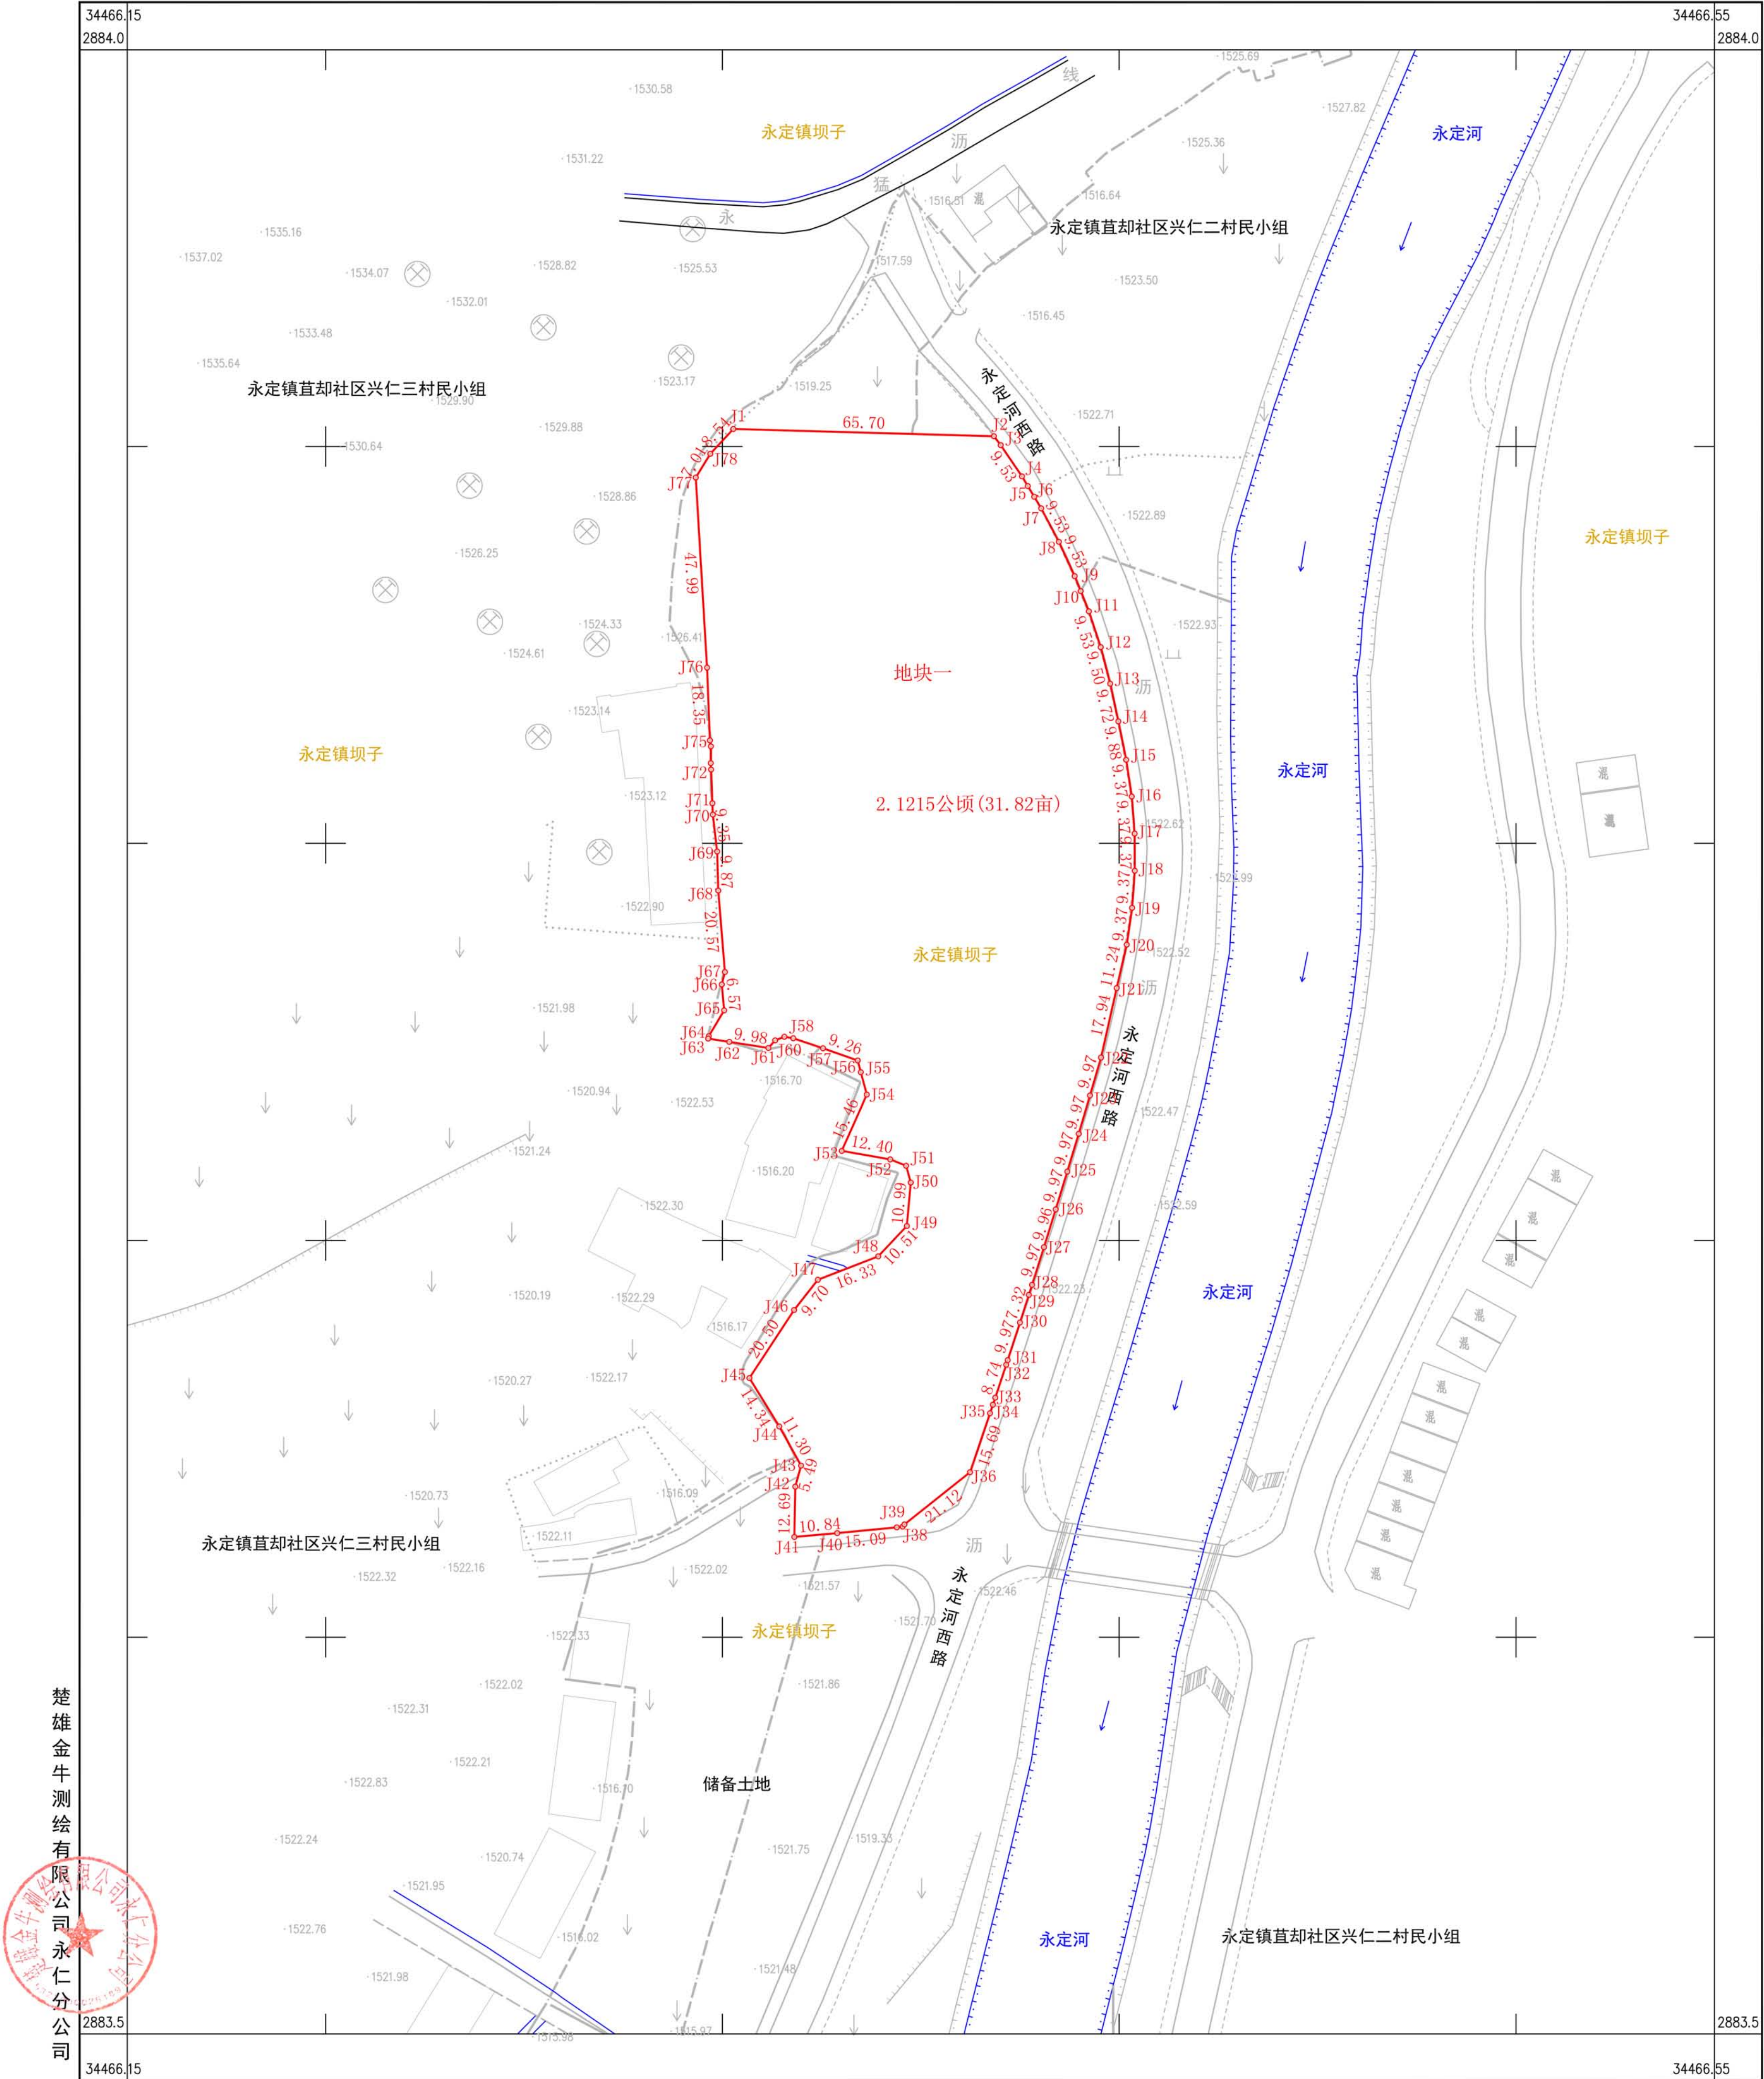

2020年3月数字化成图。
2000国家大地坐标系。
1985国家高程基准。
第二次全国土地调查图式图例。


1:1000

测量员：陈建忠
绘图员：吴春法
检查员：陈 刚

地区：永仁县永定镇
街区： 街坊： 宗地号： YR2019-C-12

永仁县YR2019-C-12号宗地建设项目供地宗地图-2

所在图幅号： 83. 20-66. 10

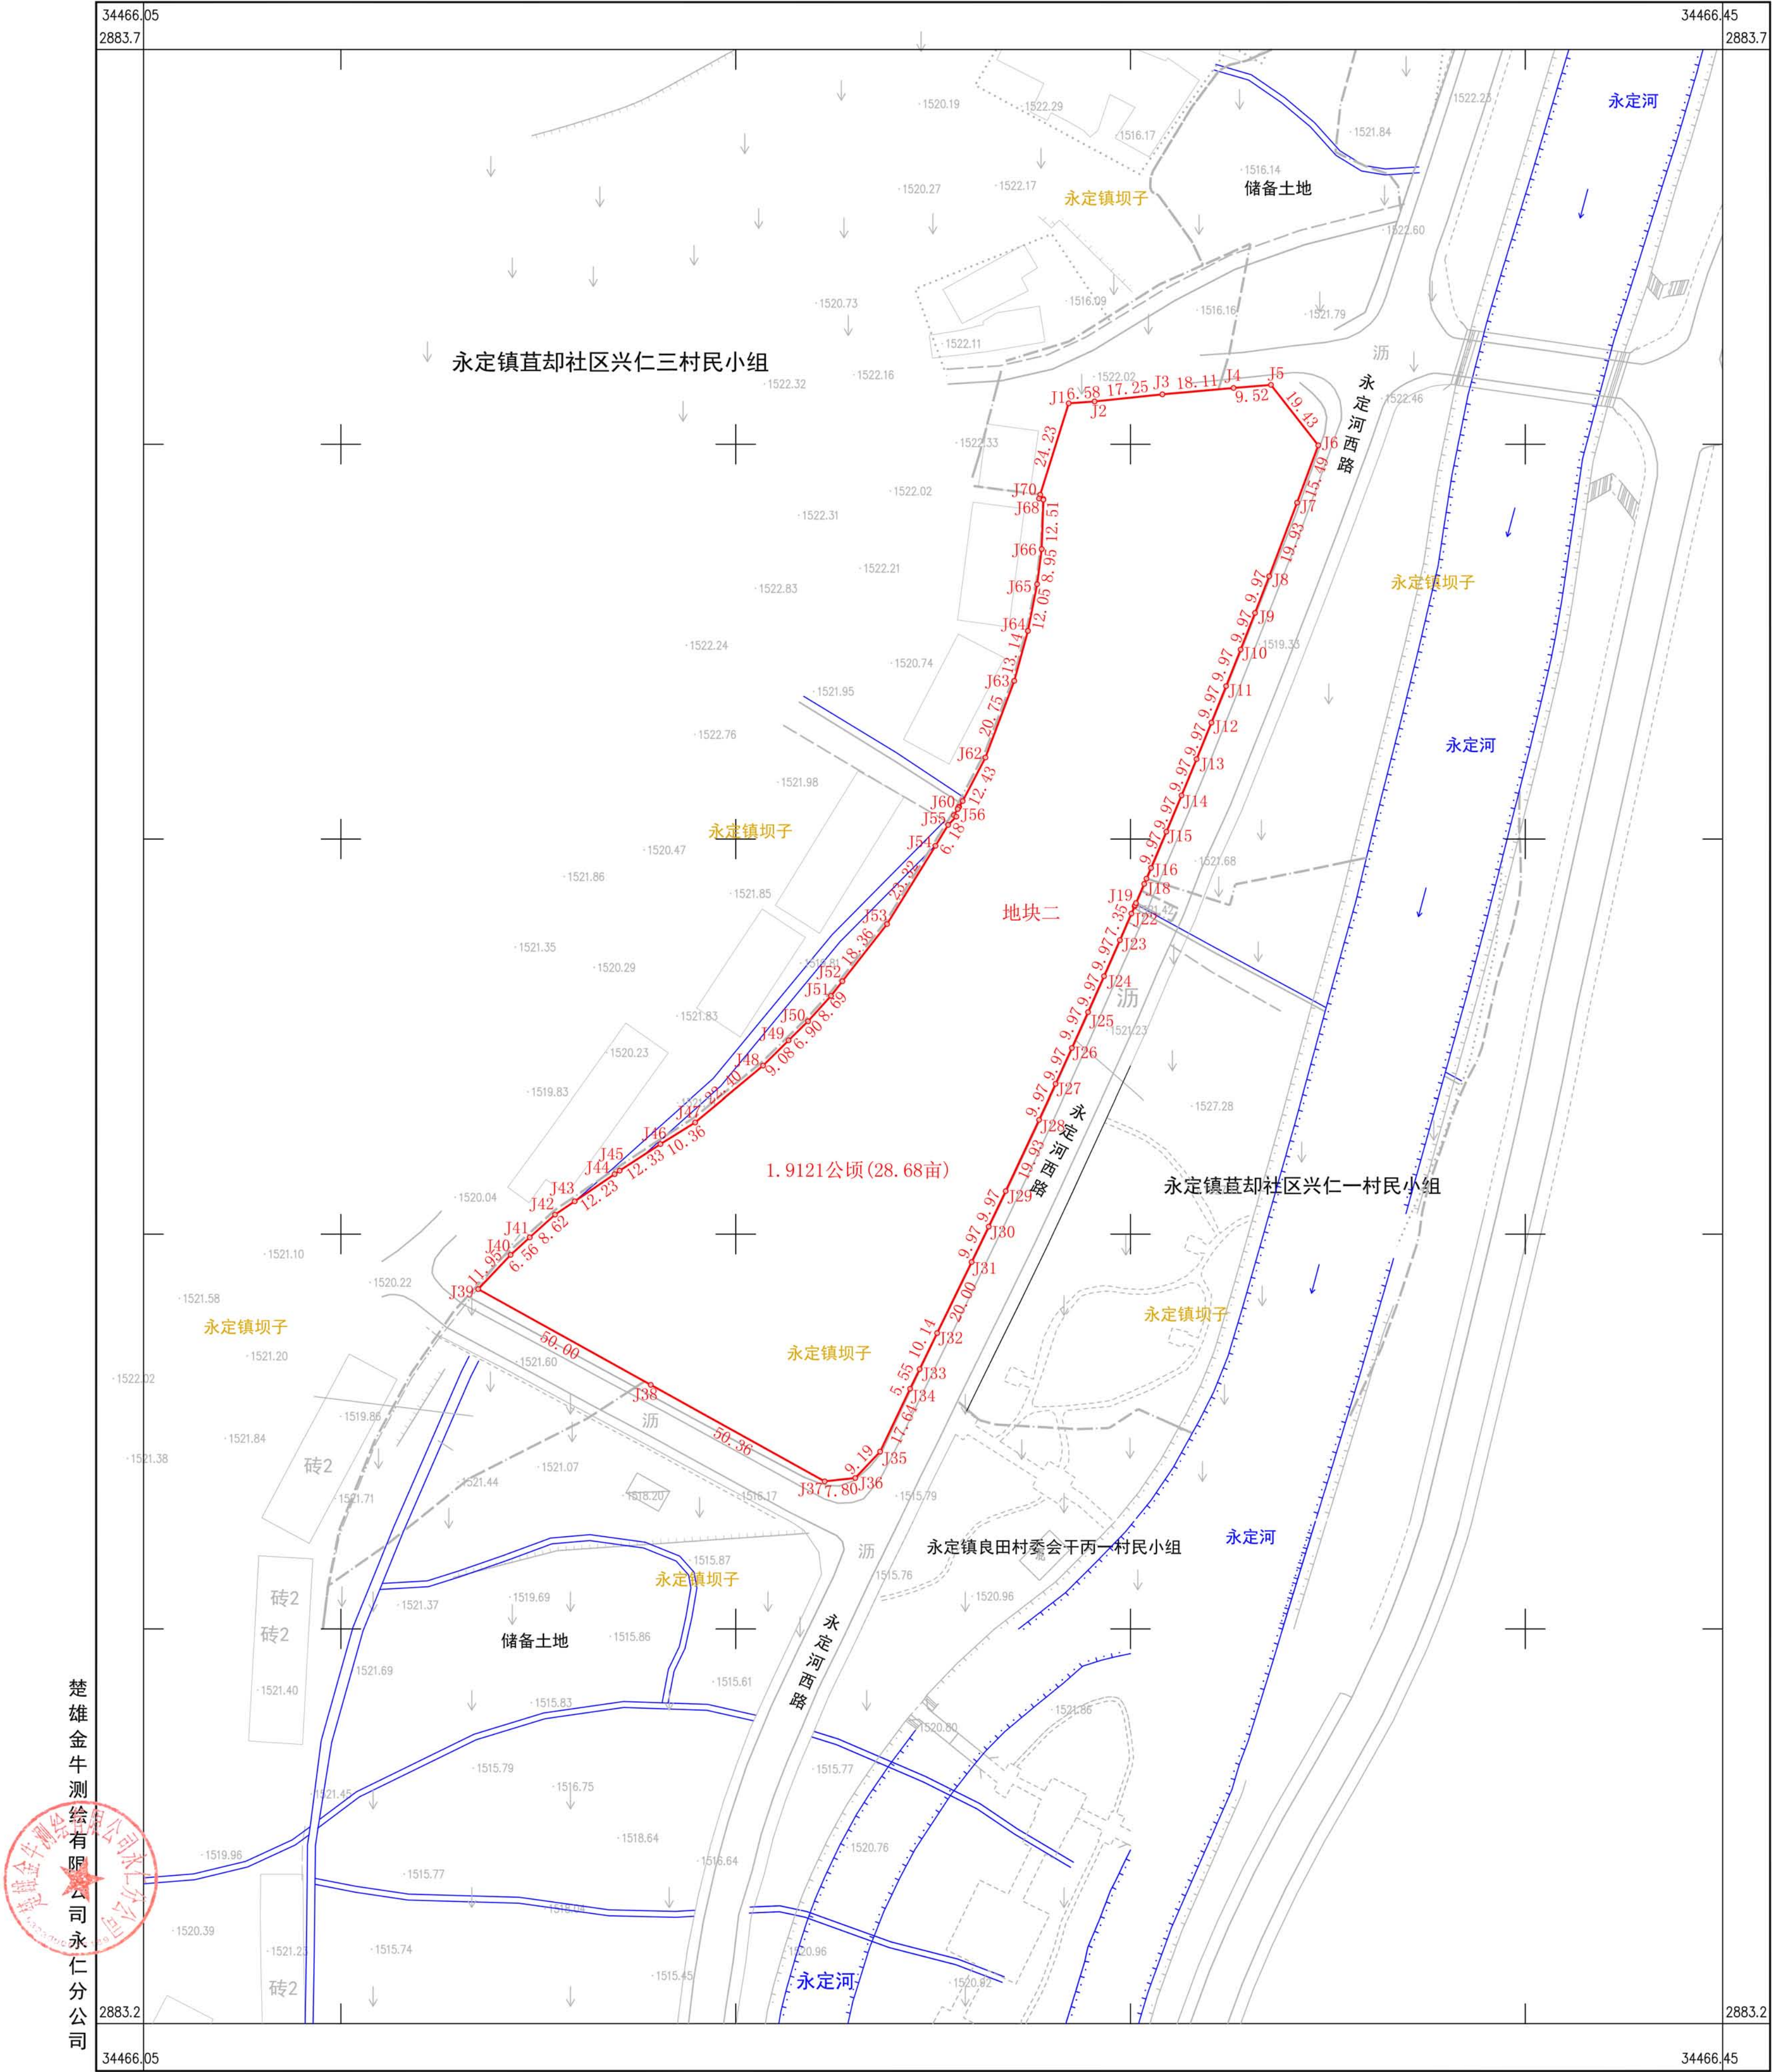

2020年3月数字化成图。
2000国家大地坐标系。
1985国家高程基准。
第二次全国土地调查图式图例。


1:1000

测量员：陈建忠
绘图员：吴春法
检查员：陈 刚

永仁县YR2019-C-12号宗地建设项目供地宗地图-3

地区：永仁县永定镇
街区： 街坊： 宗地号：YR2019-C-12

所在图幅号：83.00-65.90

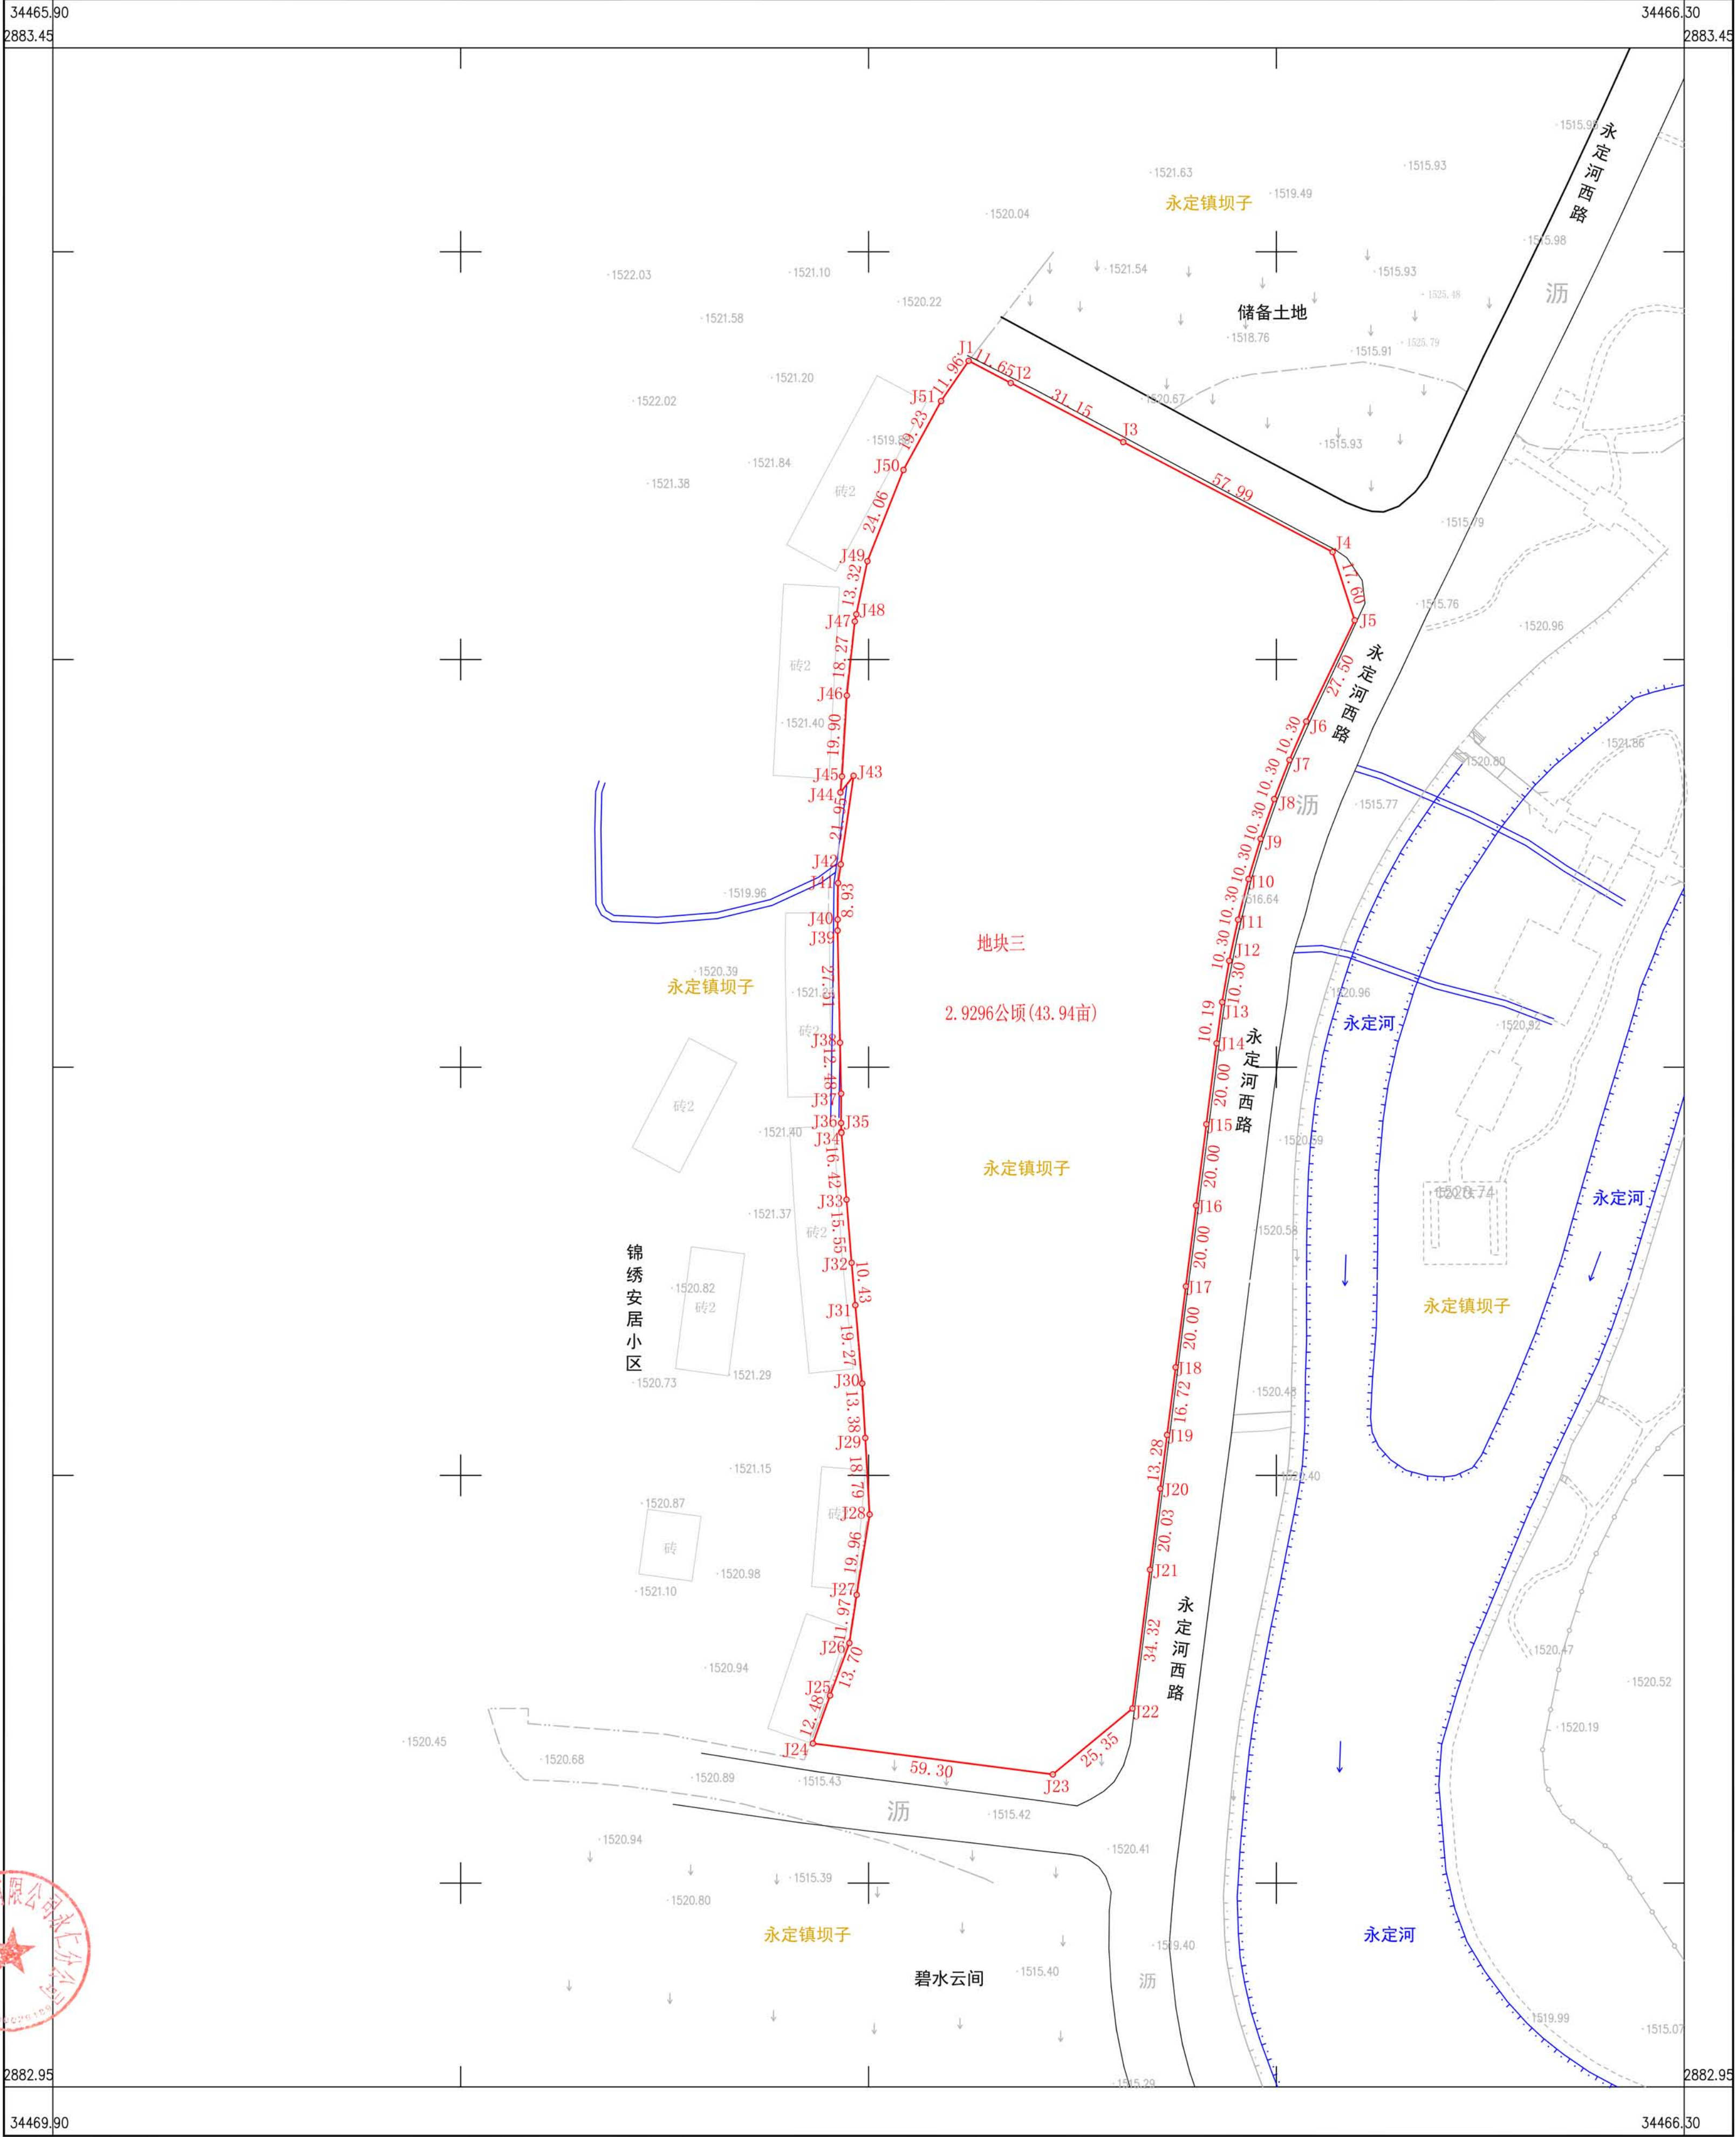


2020年3月数字化成图。
2000国家大地坐标系。
1985国家高程基准。
第二次全国土地调查图式图例。

1:1000

测量员：陈建忠
绘图员：吴春法
检查员：陈 刚

永仁县YR2019-C-12号宗地建设项目宗地位置图

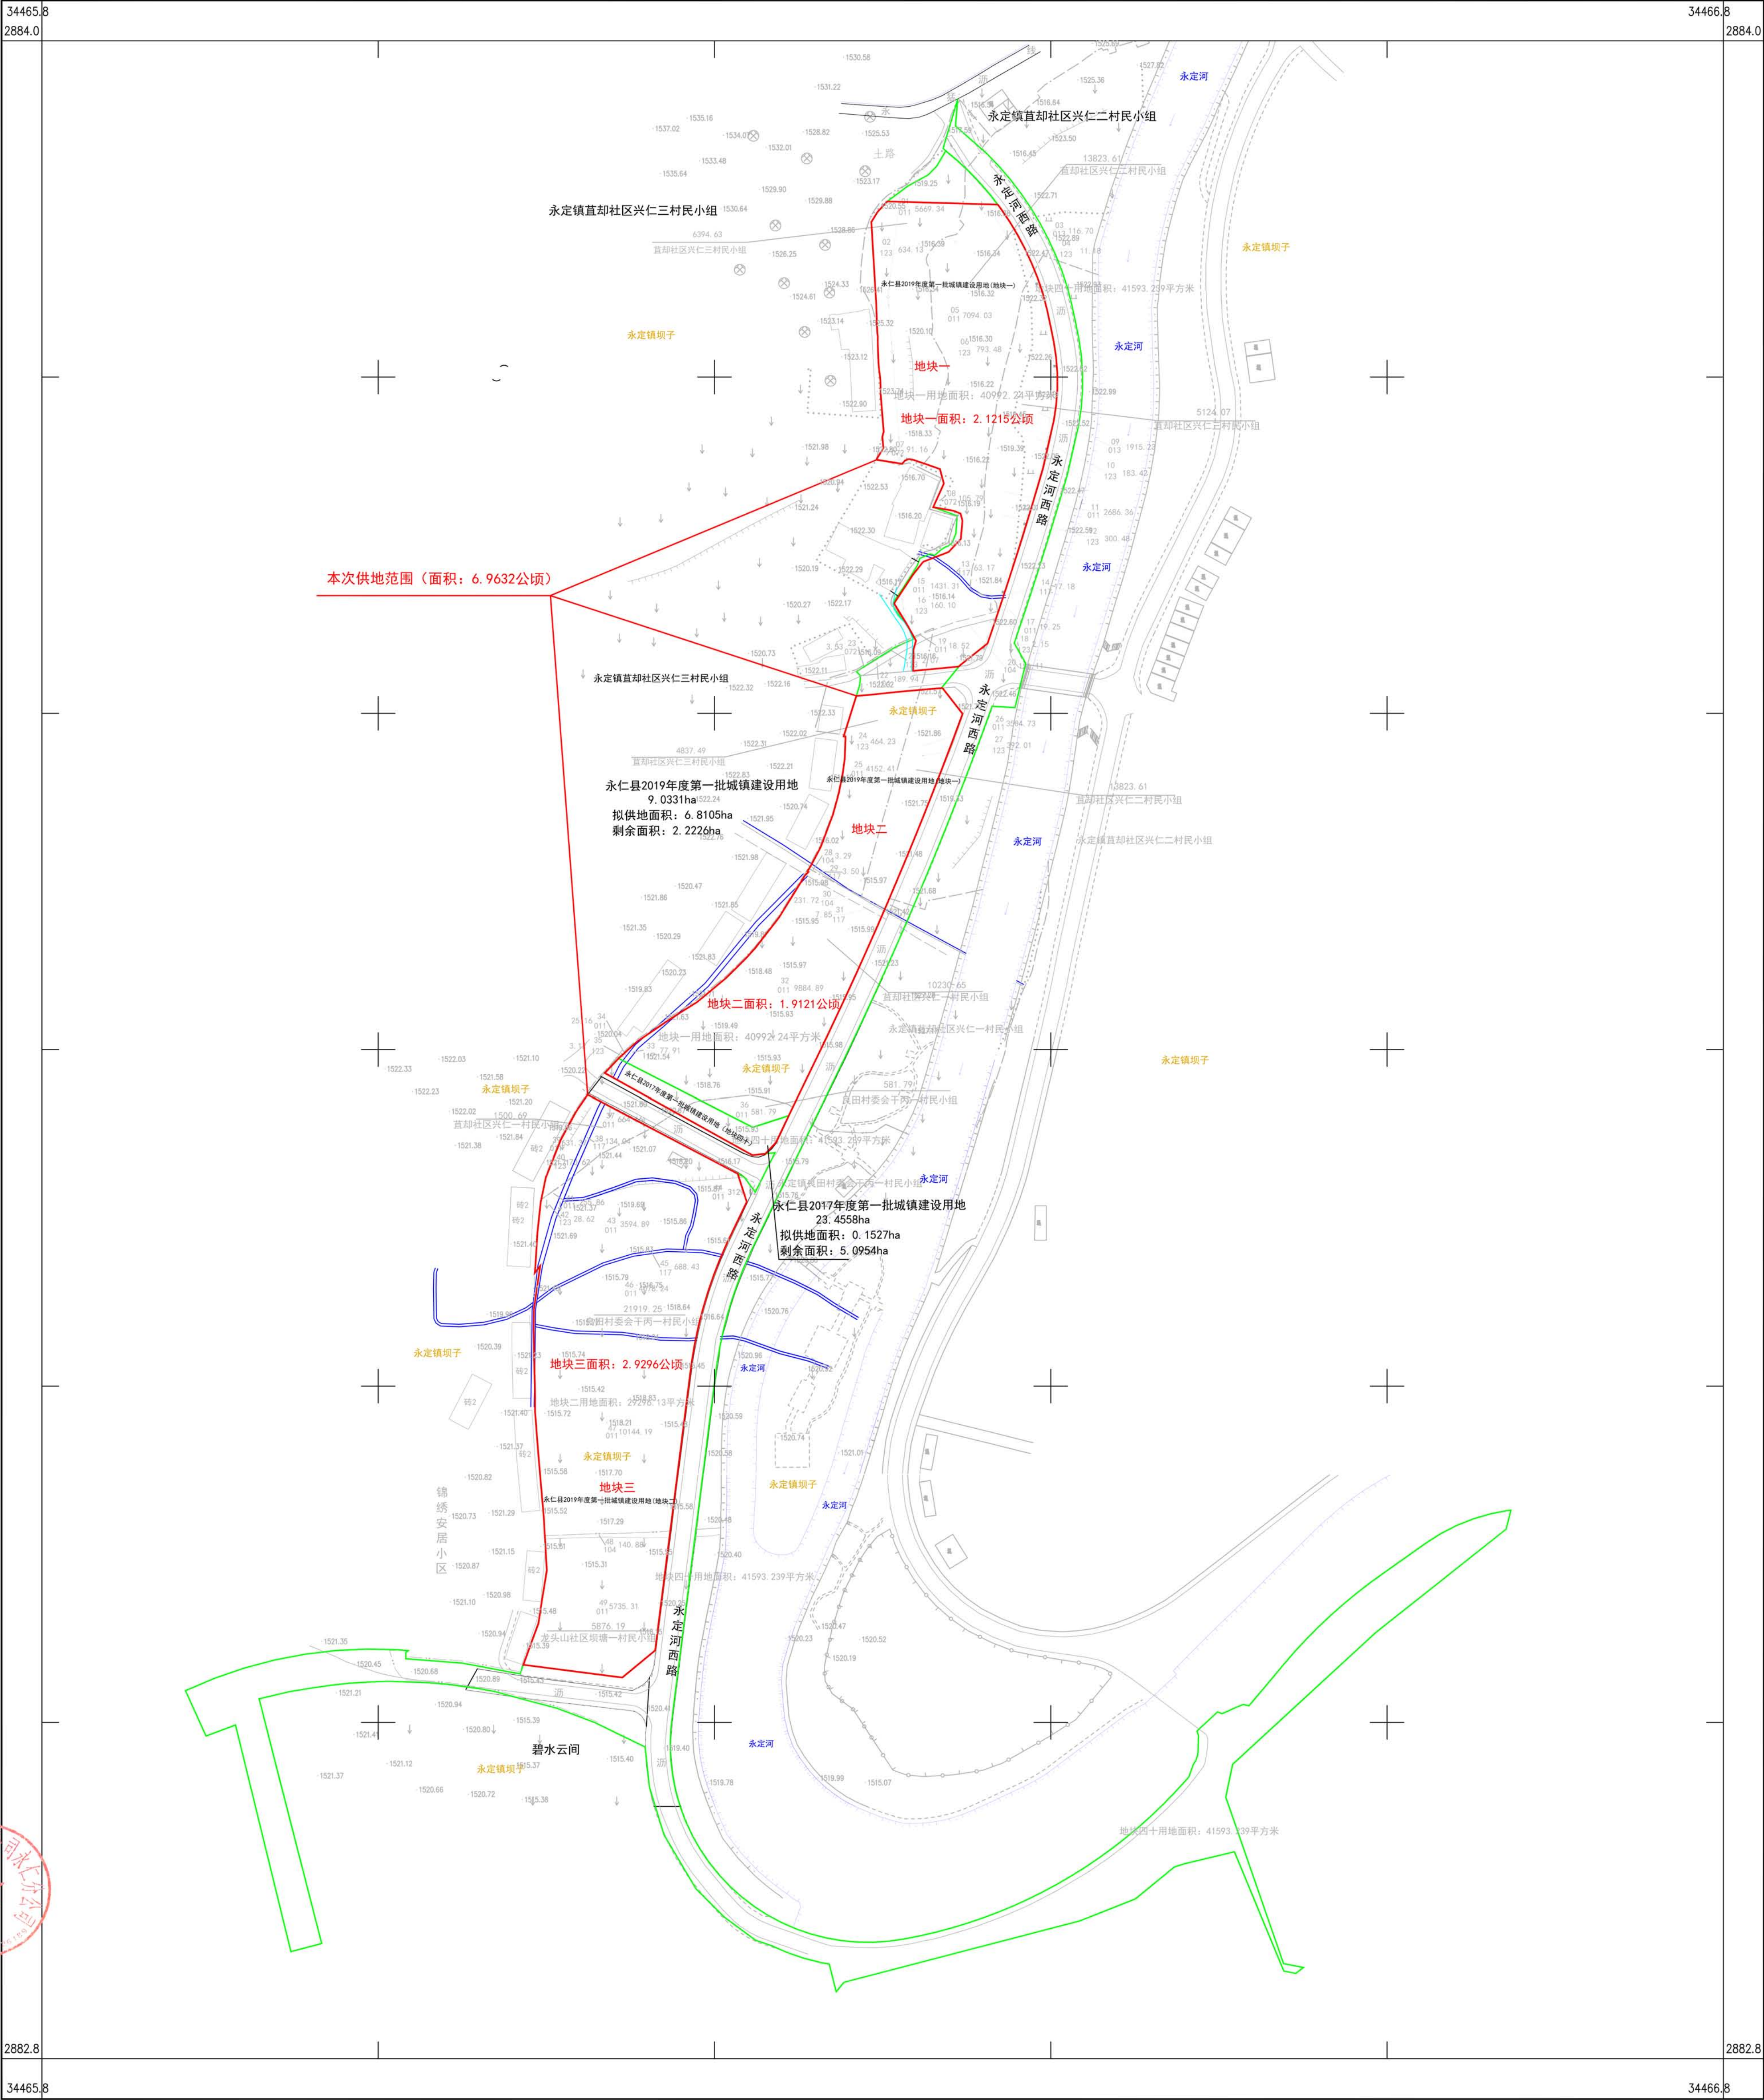

2020年3月数字化成图。
2000国家大地坐标系。
1985国家高程基准。

1:2000

测量员：陈建忠
绘图员：吴春法
检查员：陈 刚