


地区：永仁县永定镇
街区：

街坊：

永仁县拟出让YR2021-C-01号地块建设项目供地宗地图（地块二）
宗地号：


所在图幅号：2882.680-34468.51

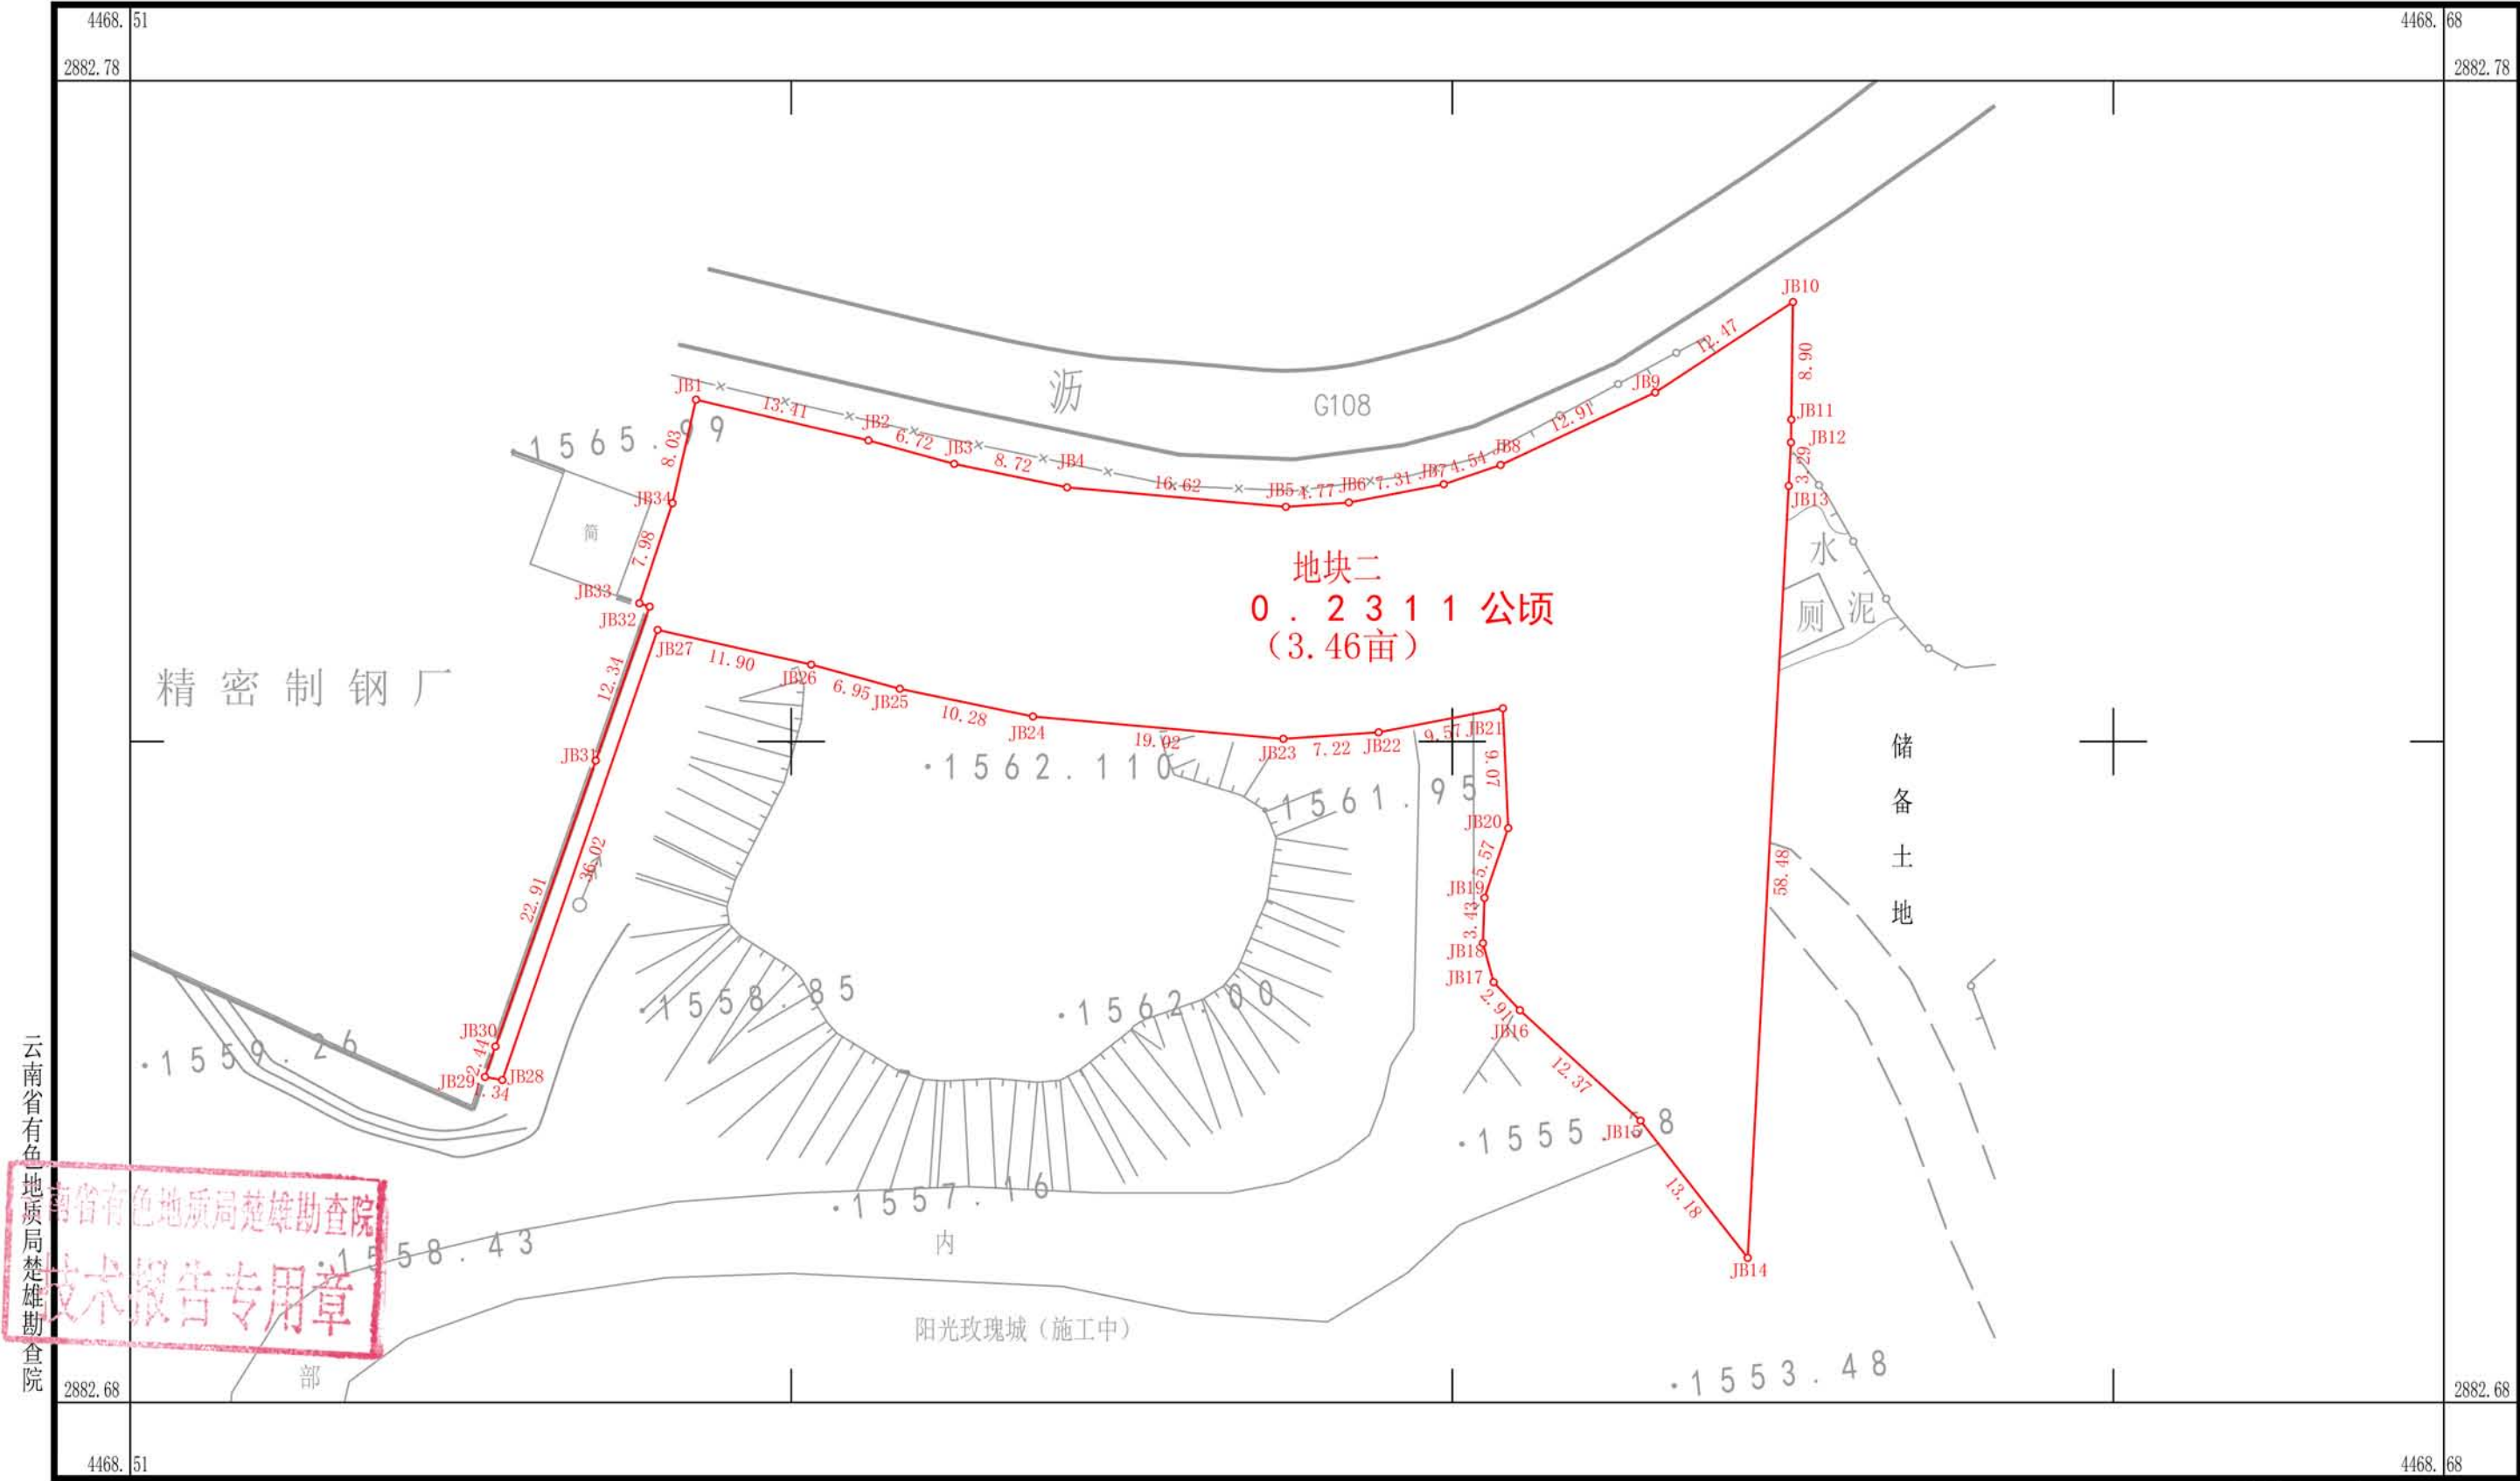

2021年3月数字化成图
2000国家大地坐标系
1985国家高程基准
第二次全国土地调查图式图例

1:500


测量员：白世伟
绘图员：刘 荣
检查员：杨献红

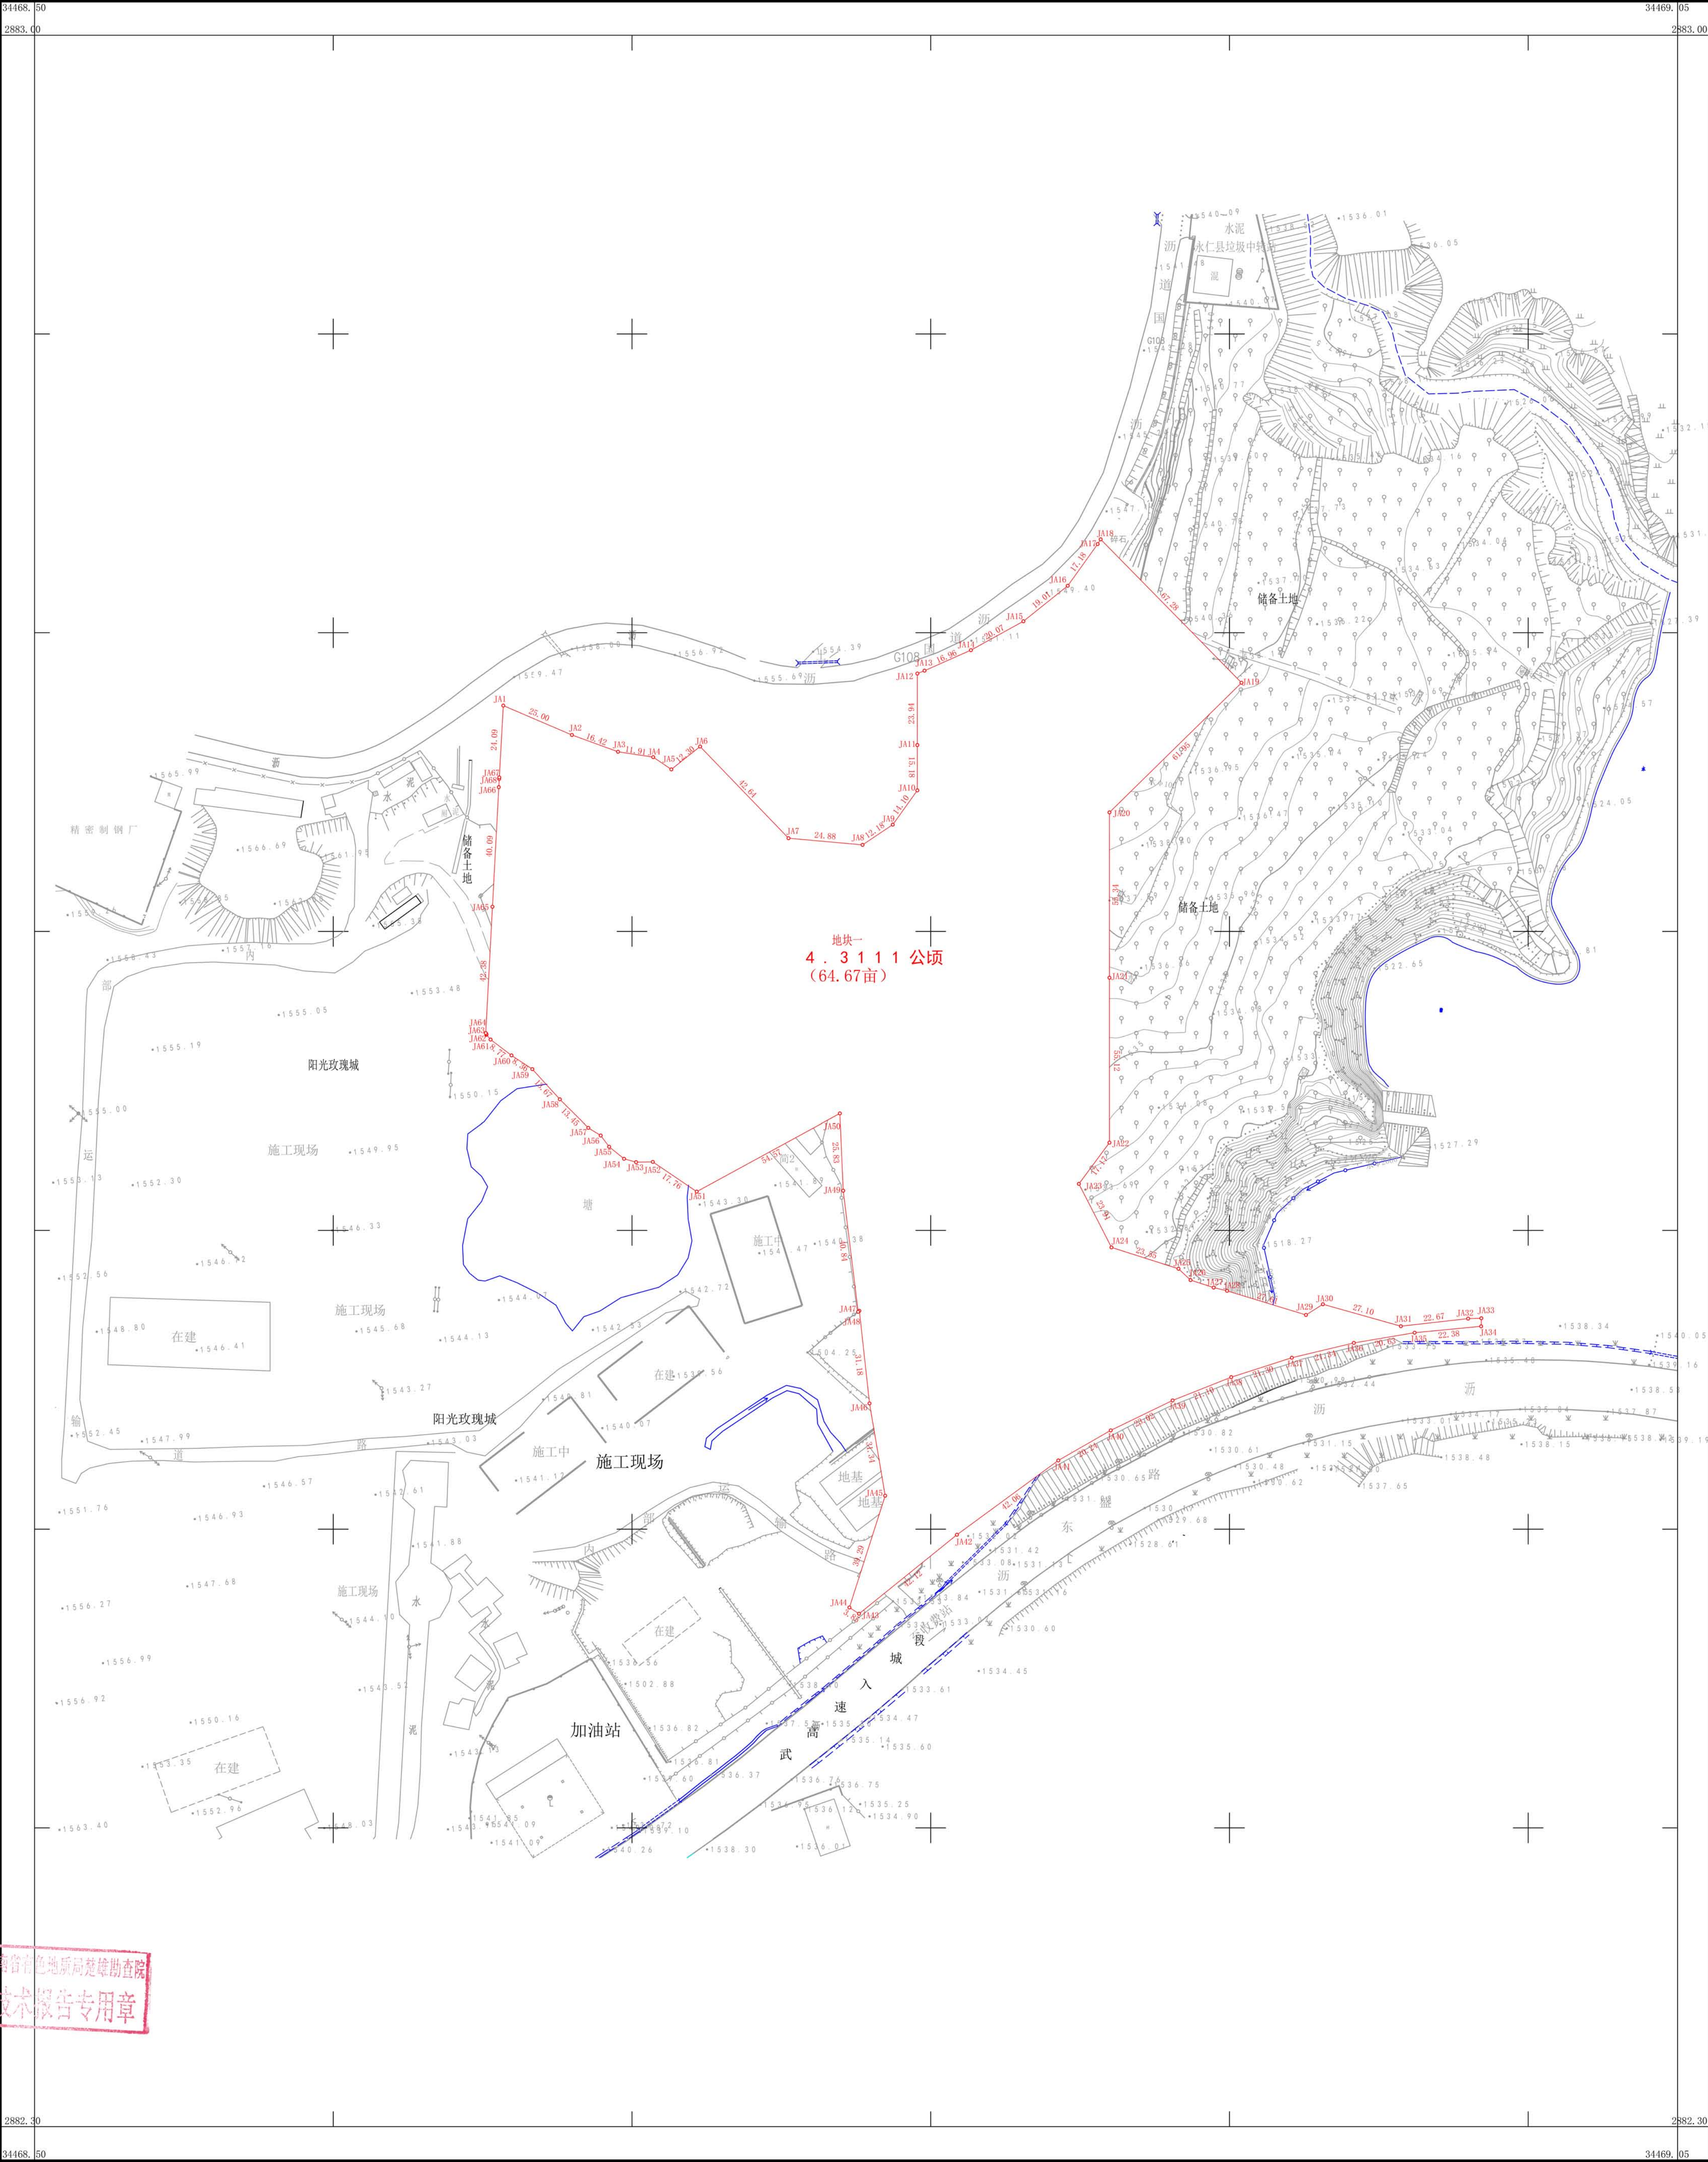

云南省有色地质调查院

云南省地质调查院
技术报告专用章

永仁县拟出让YR2021-C-01号地块建设项目宗地位置图
2882.31-34468.35

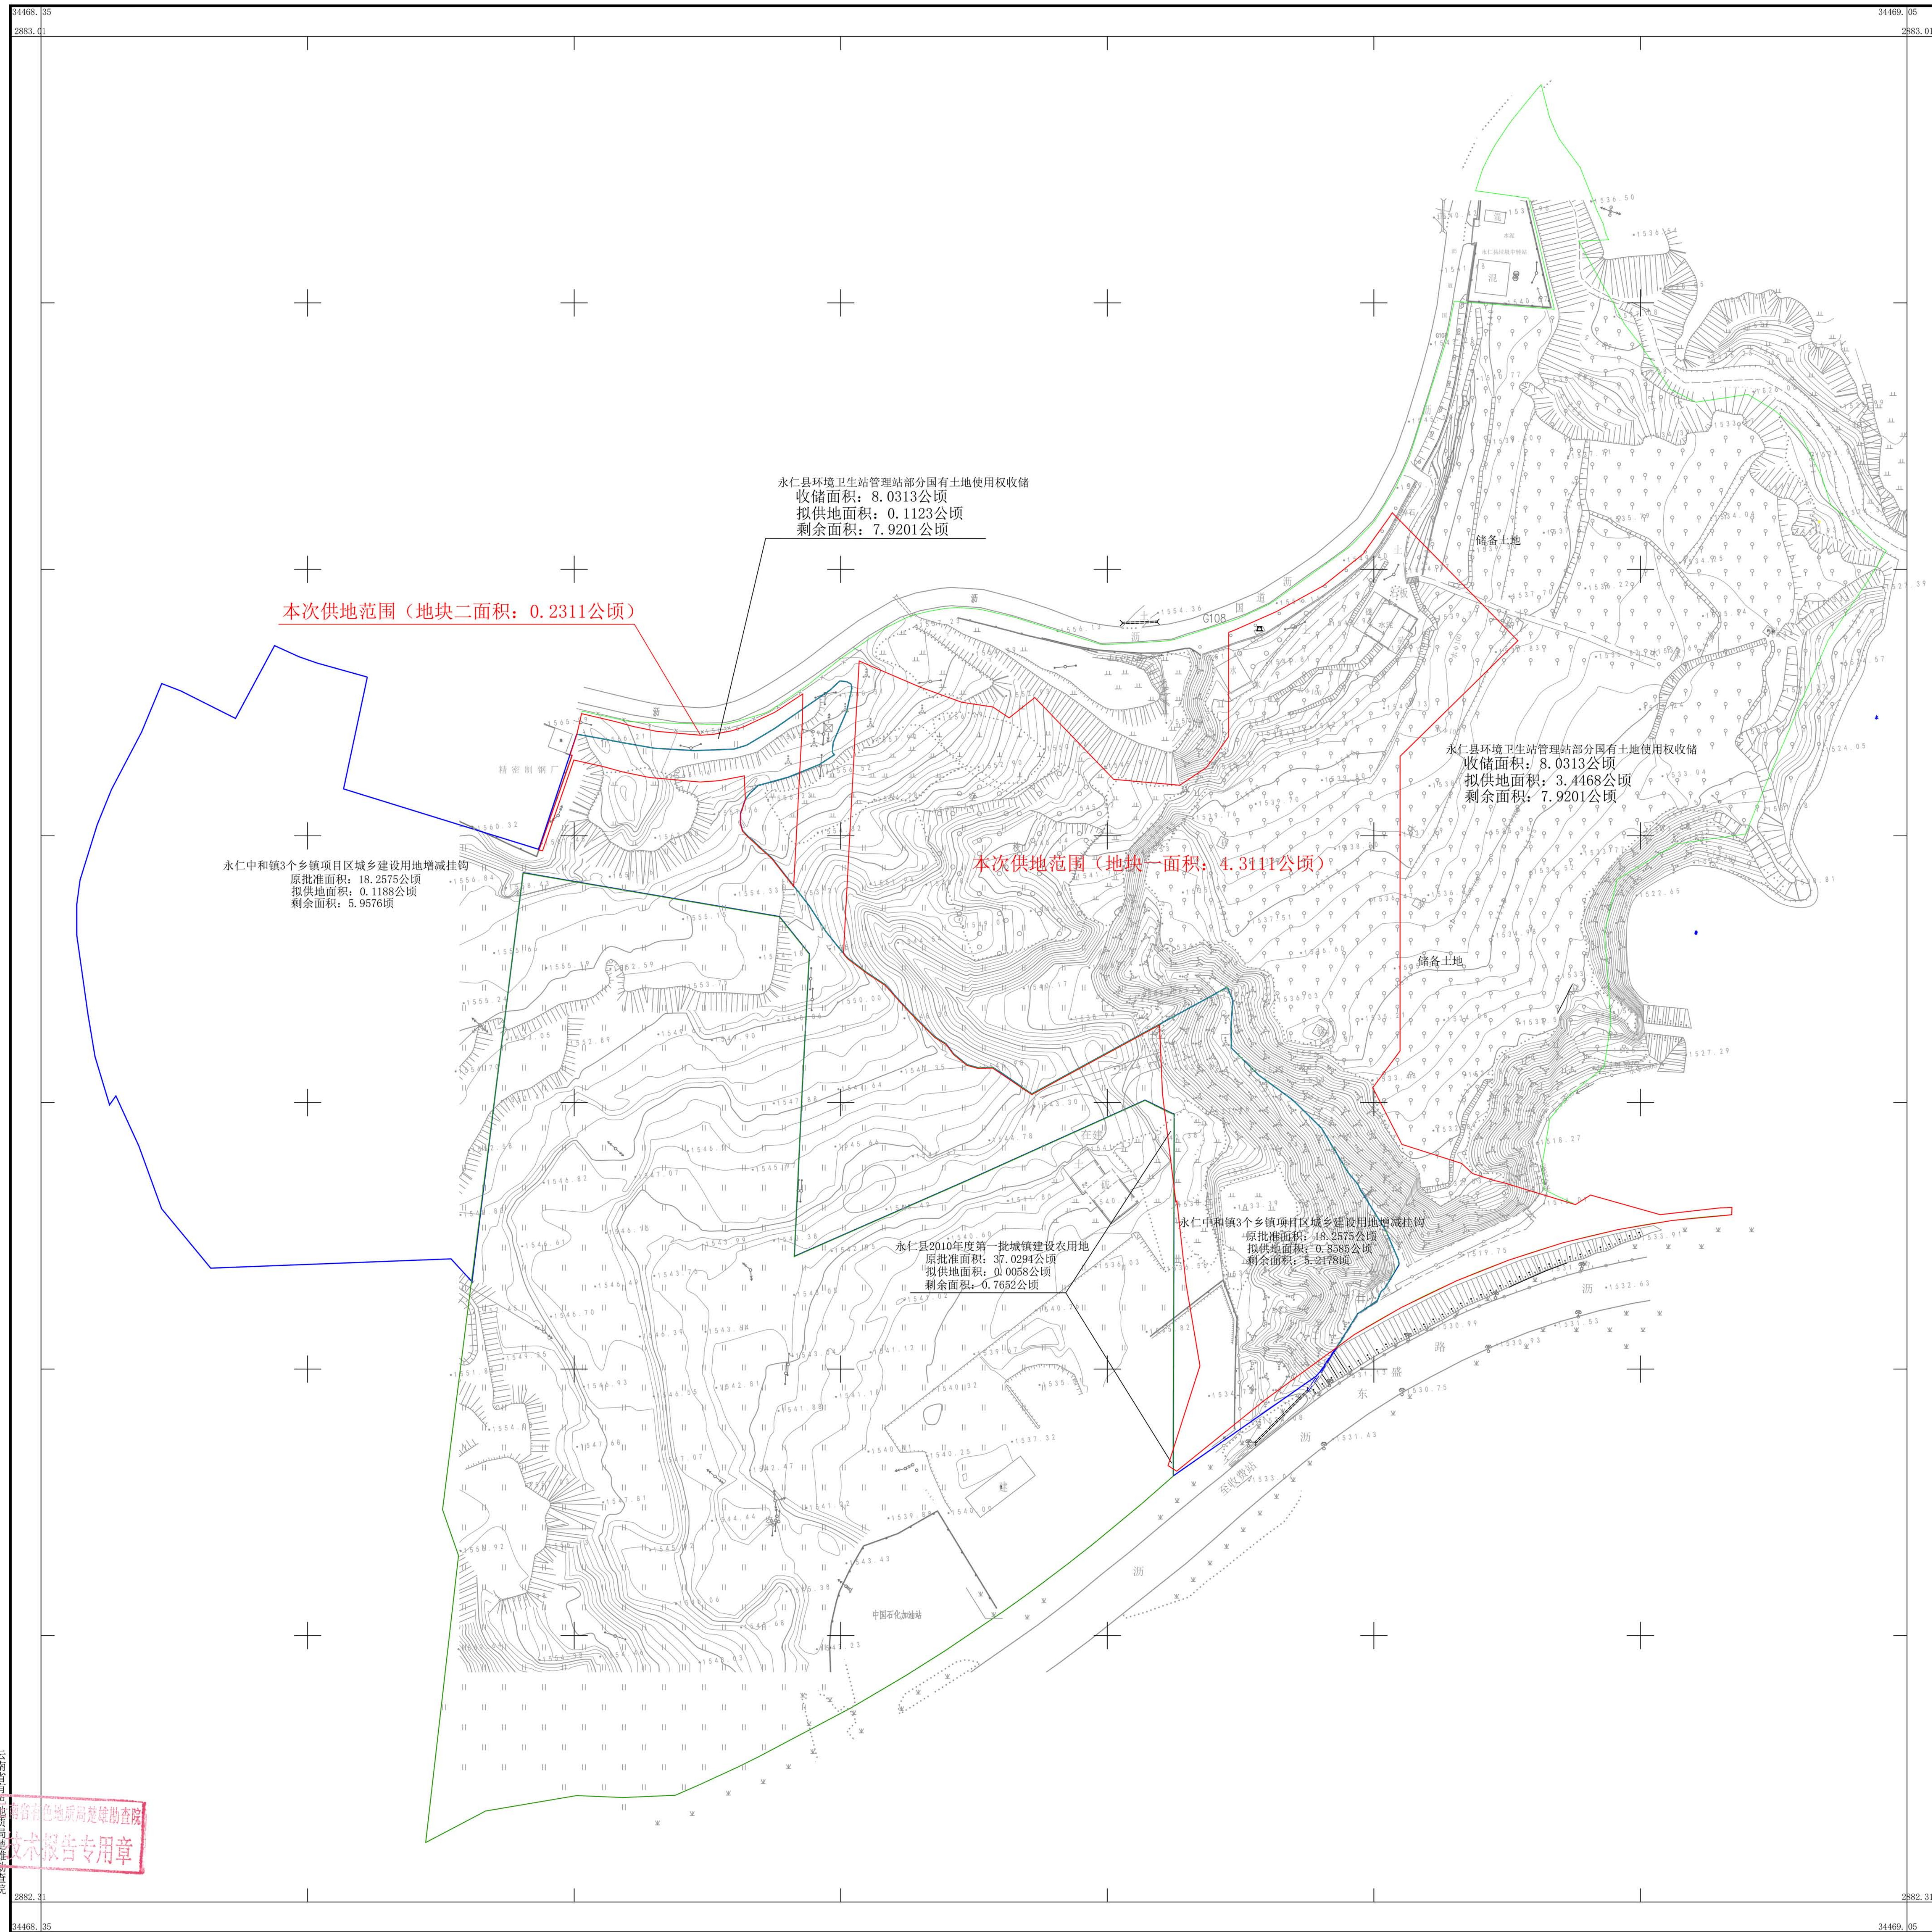


永仁县拟出让YR2021-C-02号地块建设项目供地宗地图

地区：永仁县永定镇
街区：

街坊：

宗地号：

所在图幅号：2 8 8 2 . 5 7 0 - 4 6 8 .

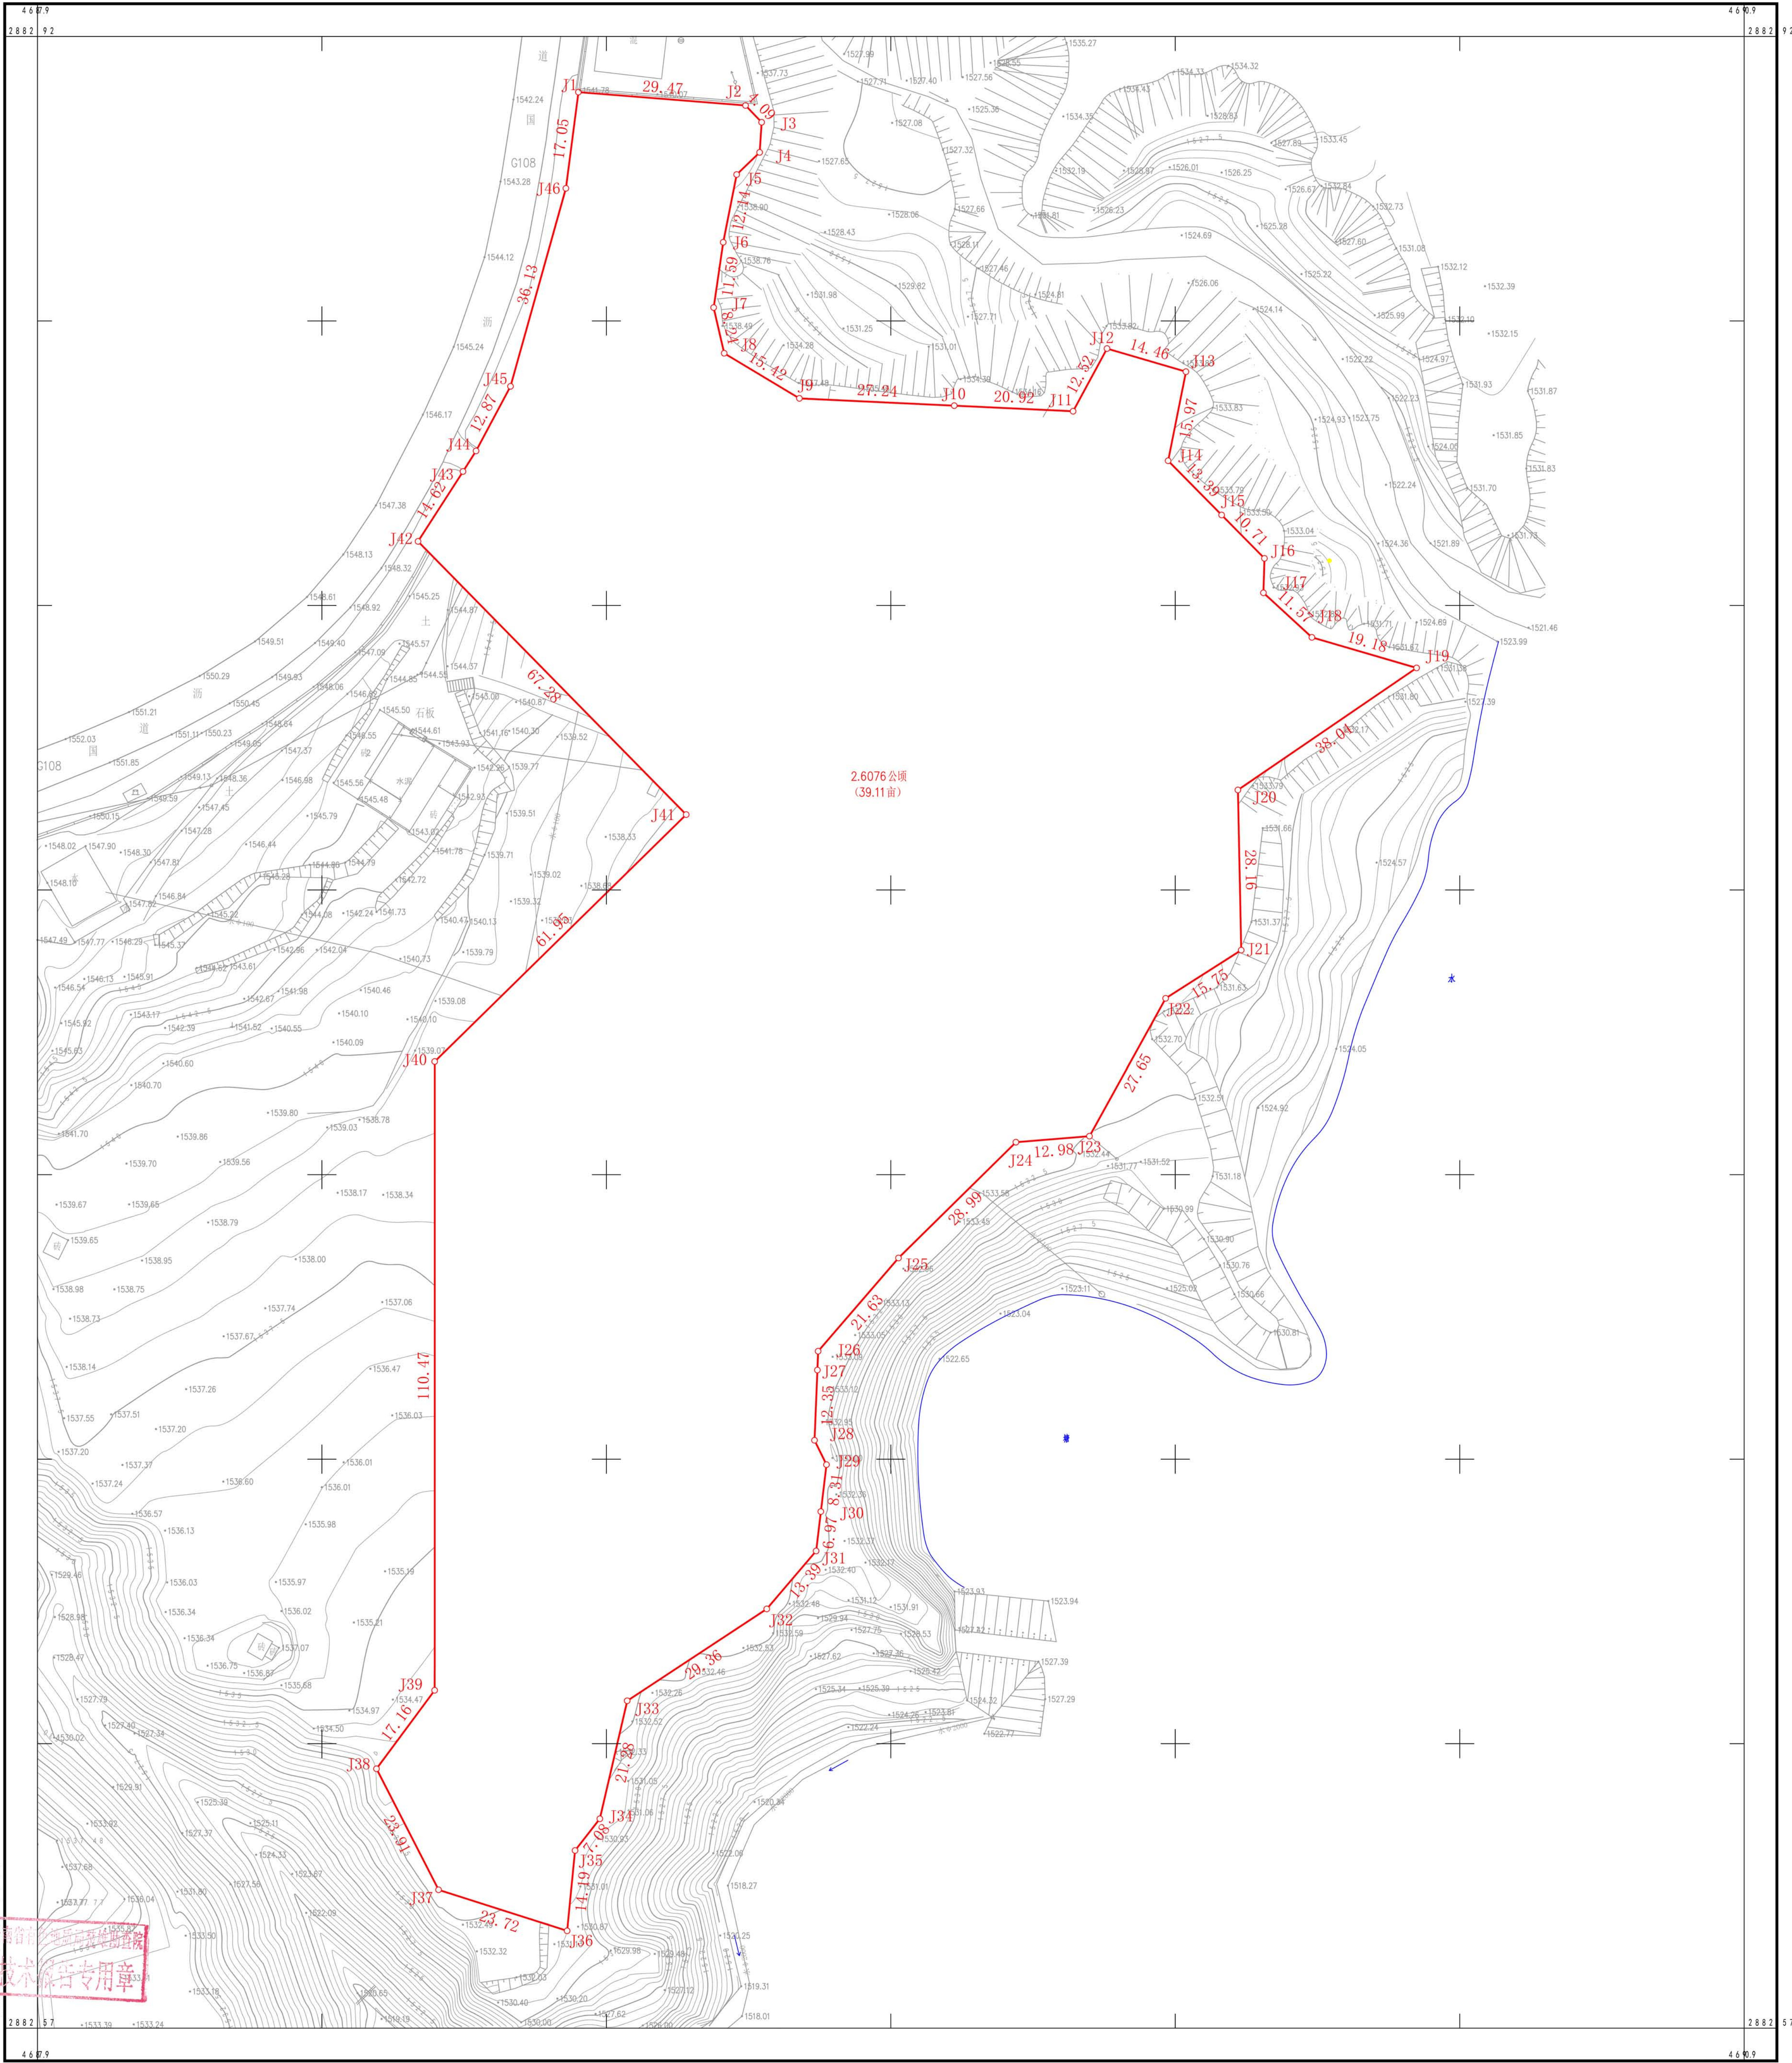

2020年9月数字化成图
2000国家大地坐标系
1985国家高程基准
第二次全国土地调查图式图例

1:500

测量员：白世伟
绘图员：刘 荣
检查员：杨献红



云南省自然资源厅楚雄勘察院

技术报告专用章